

LOTTO N° 019

N° CUP: F49H12000310002

REALIZZAZIONE DI UNA CASSA DI ESPANSIONE ALLA CONFLUENZA DEL Fiume BRUNA - TORRENTE FOSSA ED OPERE COMPLEMENTARI - già progetto Cod. 2012EGR0160 "Fiume Bruna. Cassa di espansione in loc. Castel di Pietra a seguito dell'evento alluvionale del 11-12 novembre 2012" (ex Lotto 284 cbg) - 091R723/G1

PROGETTO ESECUTIVO

Revisione n°	Nota di revisione	Data revisione
Rev. 0	Emissione	03/04/2020
Rev. 1	Prescrizioni CAS	05/11/2020
Rev. 2	Lavori opzionali	20/01/2023

IMPORTO COMPLESSIVO

€ 6.000.000,00

IL PROGETTISTA  
(Ing. Valentina CHIARELLO)



IL RESPONSABILE UNICO DEL PROCEDIMENTO  
(Geom. Maurizio PADOVANI)



Grosseto li 20/01/2023 Sezione Progettazione (Fabio Venturi) FILE= L019 - prog ESEC - Elaborati grafici v2.dwg


ALL.

PLANIMETRIA SU ORTOFOTO

Scala

1:10.000

C.5

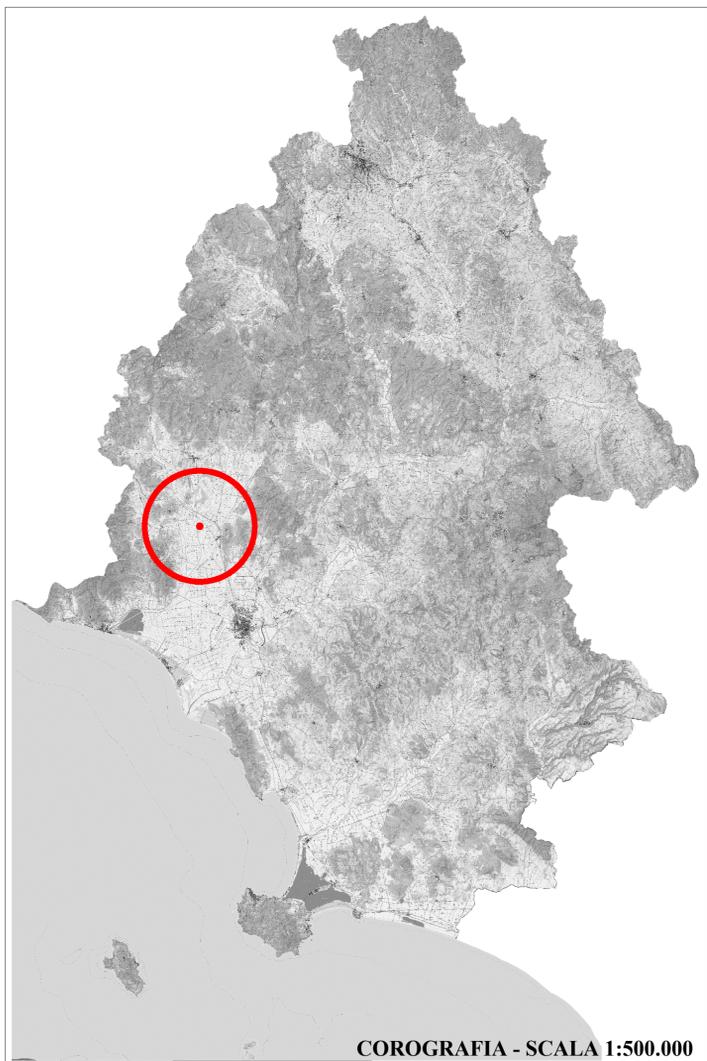

COROGRAFIA - SCALA 1:500.000

