


PIANTA PIANO TERRENO

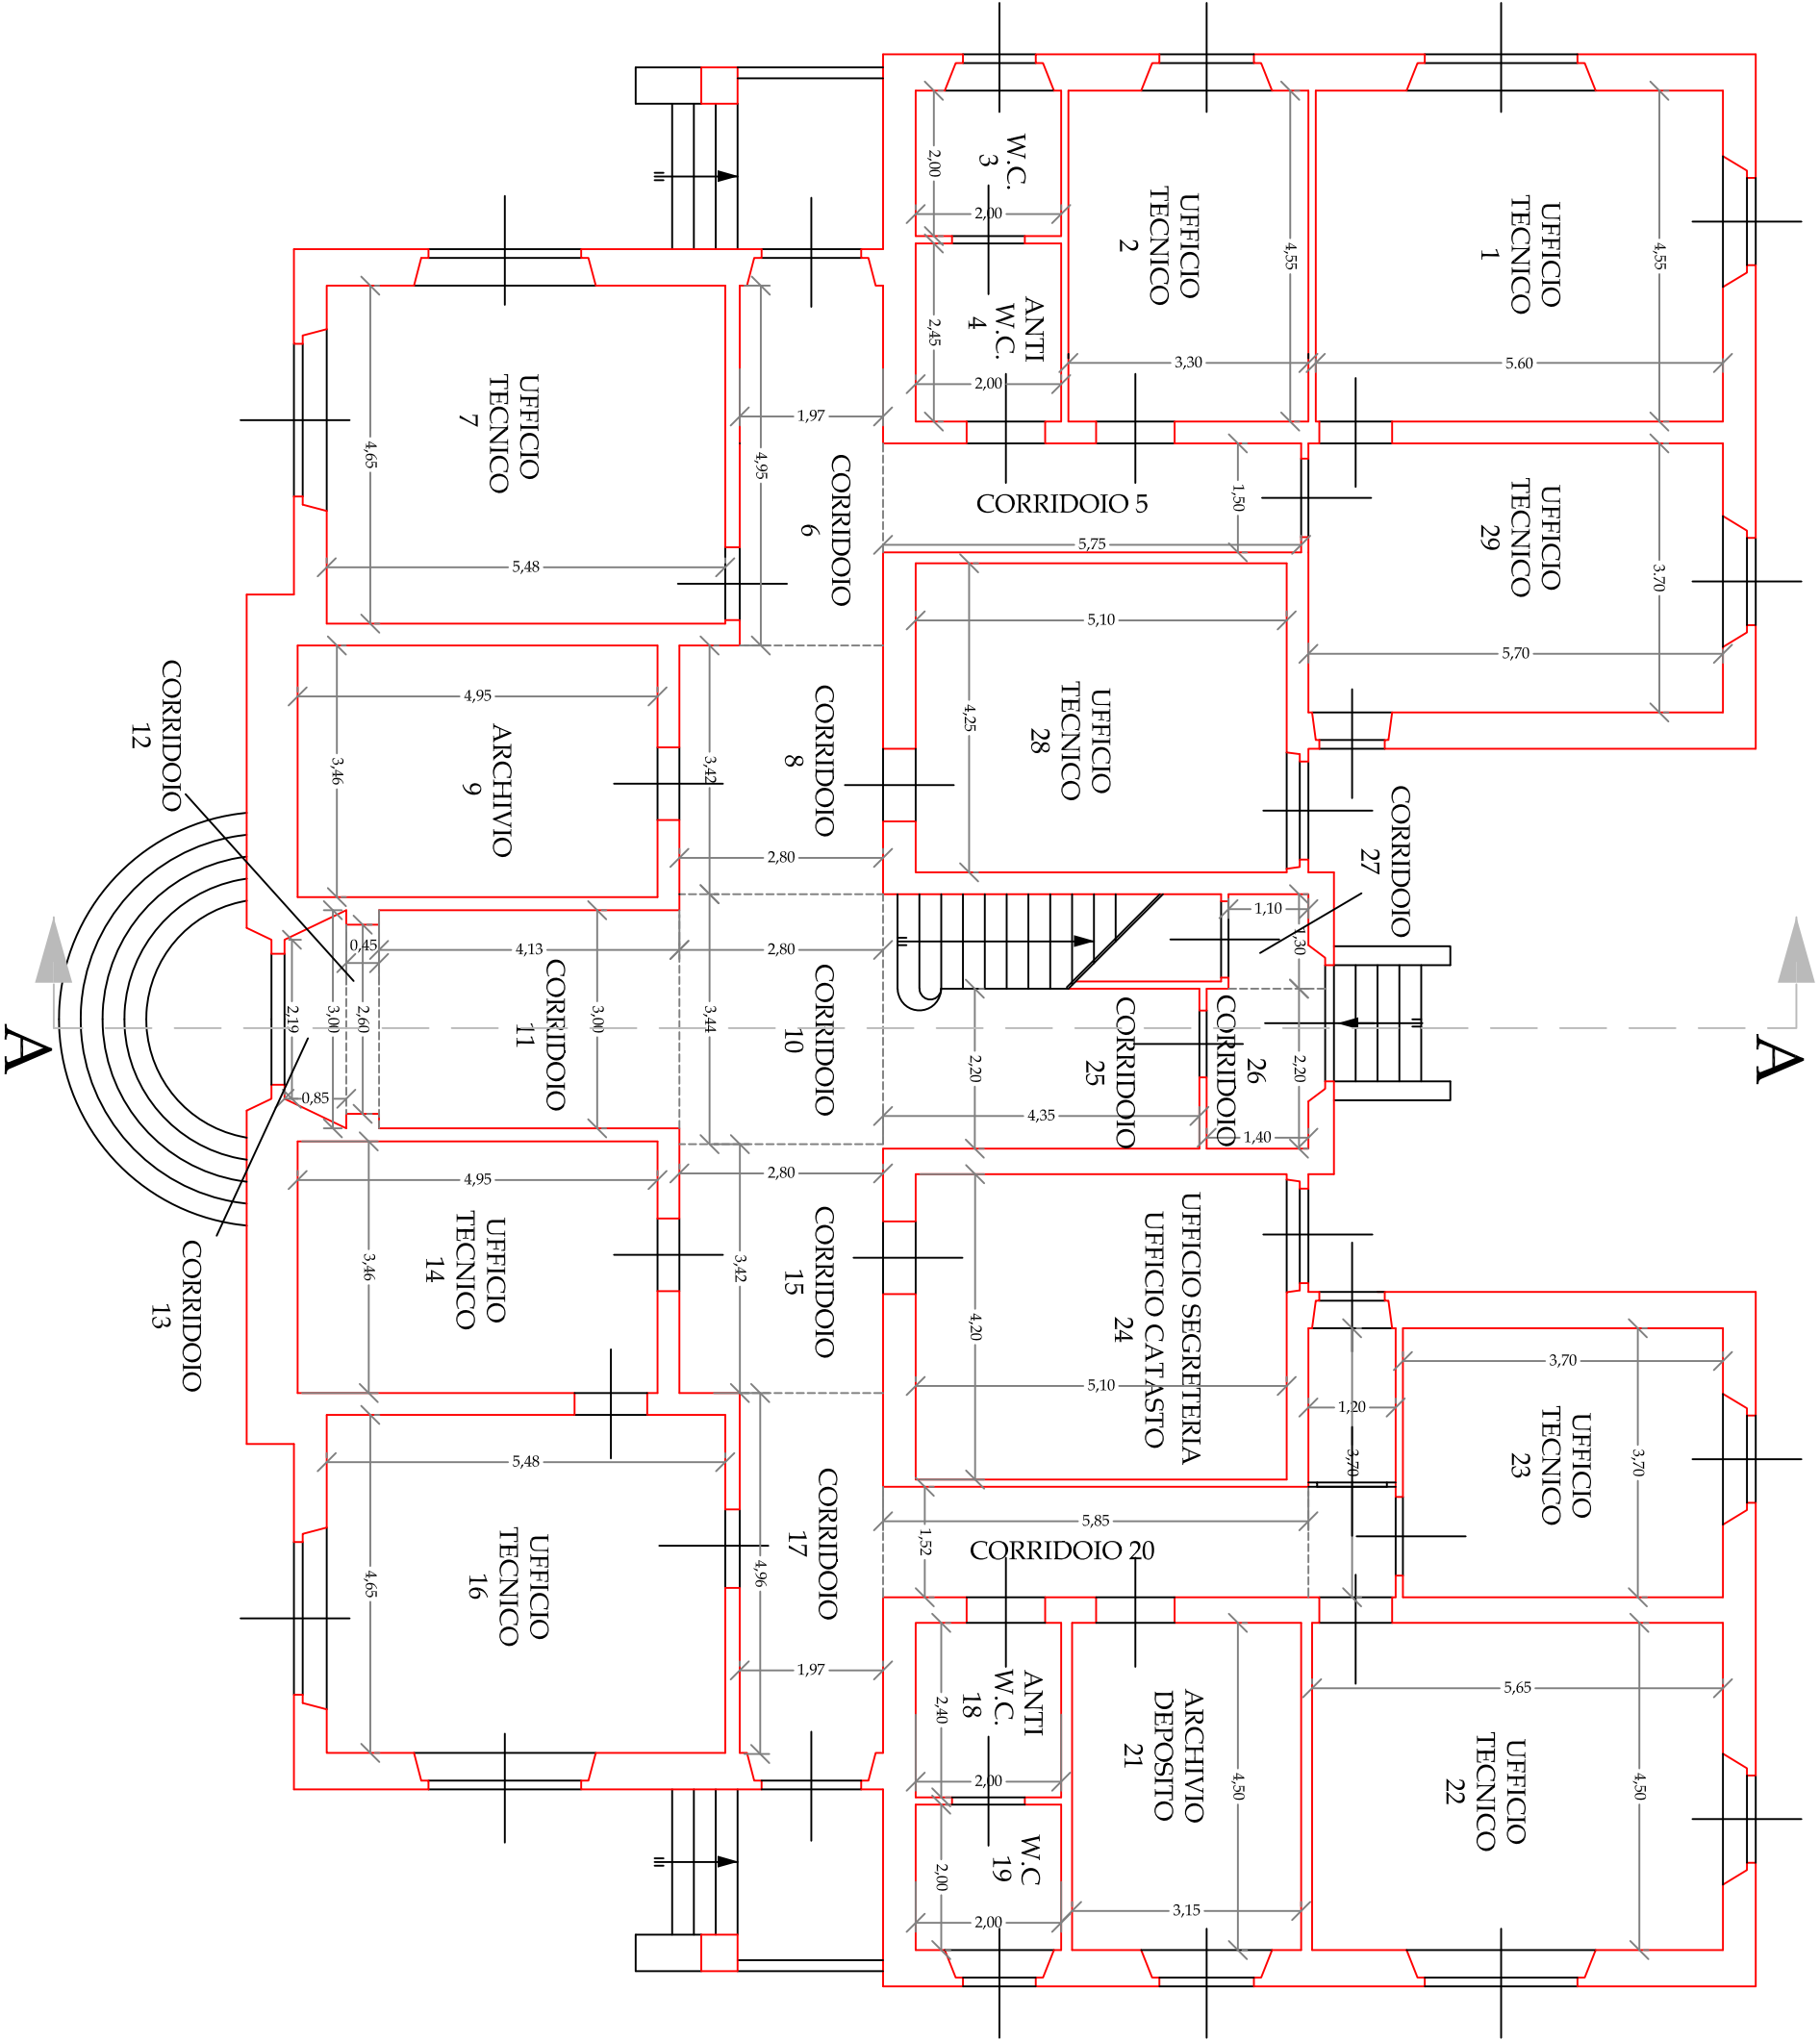

PIANTA PIANO PRIMO

