


PIANTA PIANO TERRA

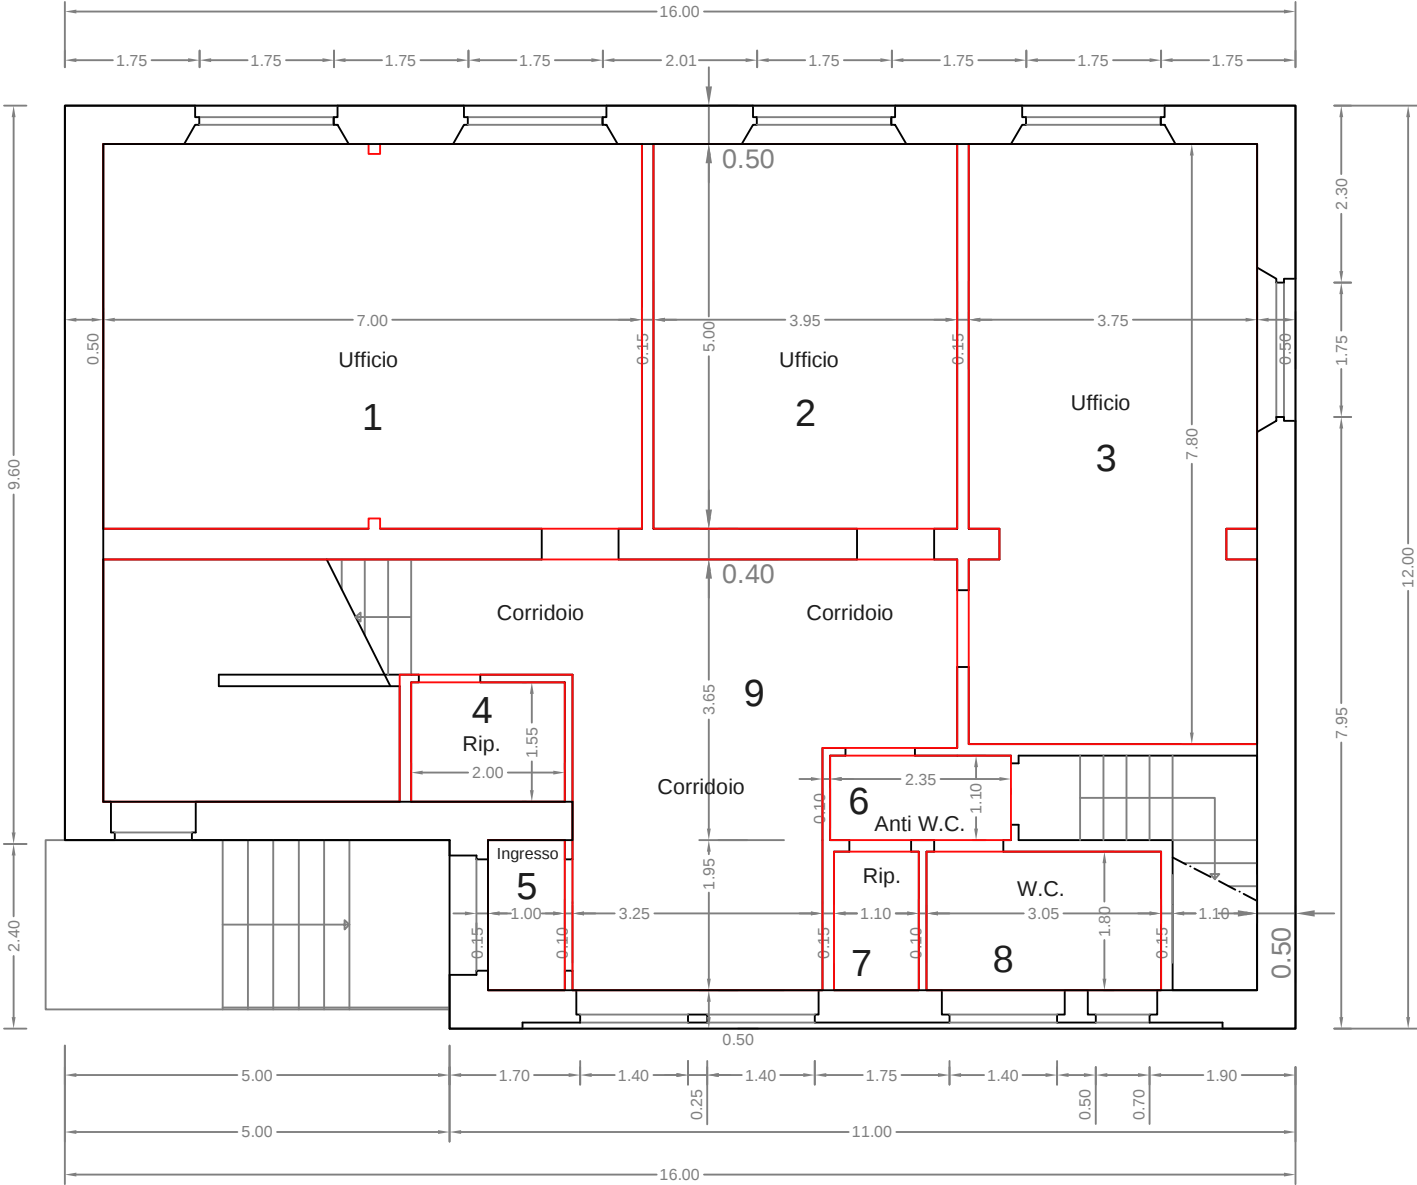

PIANTA PIANO PRIMO

